


# LEGENDA

	STAV
	NÁVRH
	HRANICA ZASTAVANÉHO ÚZEMIA K 1.1.1990
	HRANICA ZASTAVANÉHO ÚZEMIA (NÁVRH)
	OCHRANNÉ PÁSMO
	NAVRHOVANÉ FUNKČNÉ PLOCHY
	VODOJEM / VODNÝ ZDROJ
	VODOVOD
	SPLAŠKOVÁ KANALIZÁCIA
	ČISTIAREŇ ODPADOVÝCH VÔD
	JAVY NA ZRUŠENIE
	VODNÝ TÓK A JEHO OCHRANNÉ PÁSMO
	TRASA ELEKTRICKÉHO VEDENIA VN / ZÁVESNÝ KÁBEL ELEKTRICKÉHO VEDENIA VN / ZEMNÉ VEDENIE VN
	TRAFOSTANICA

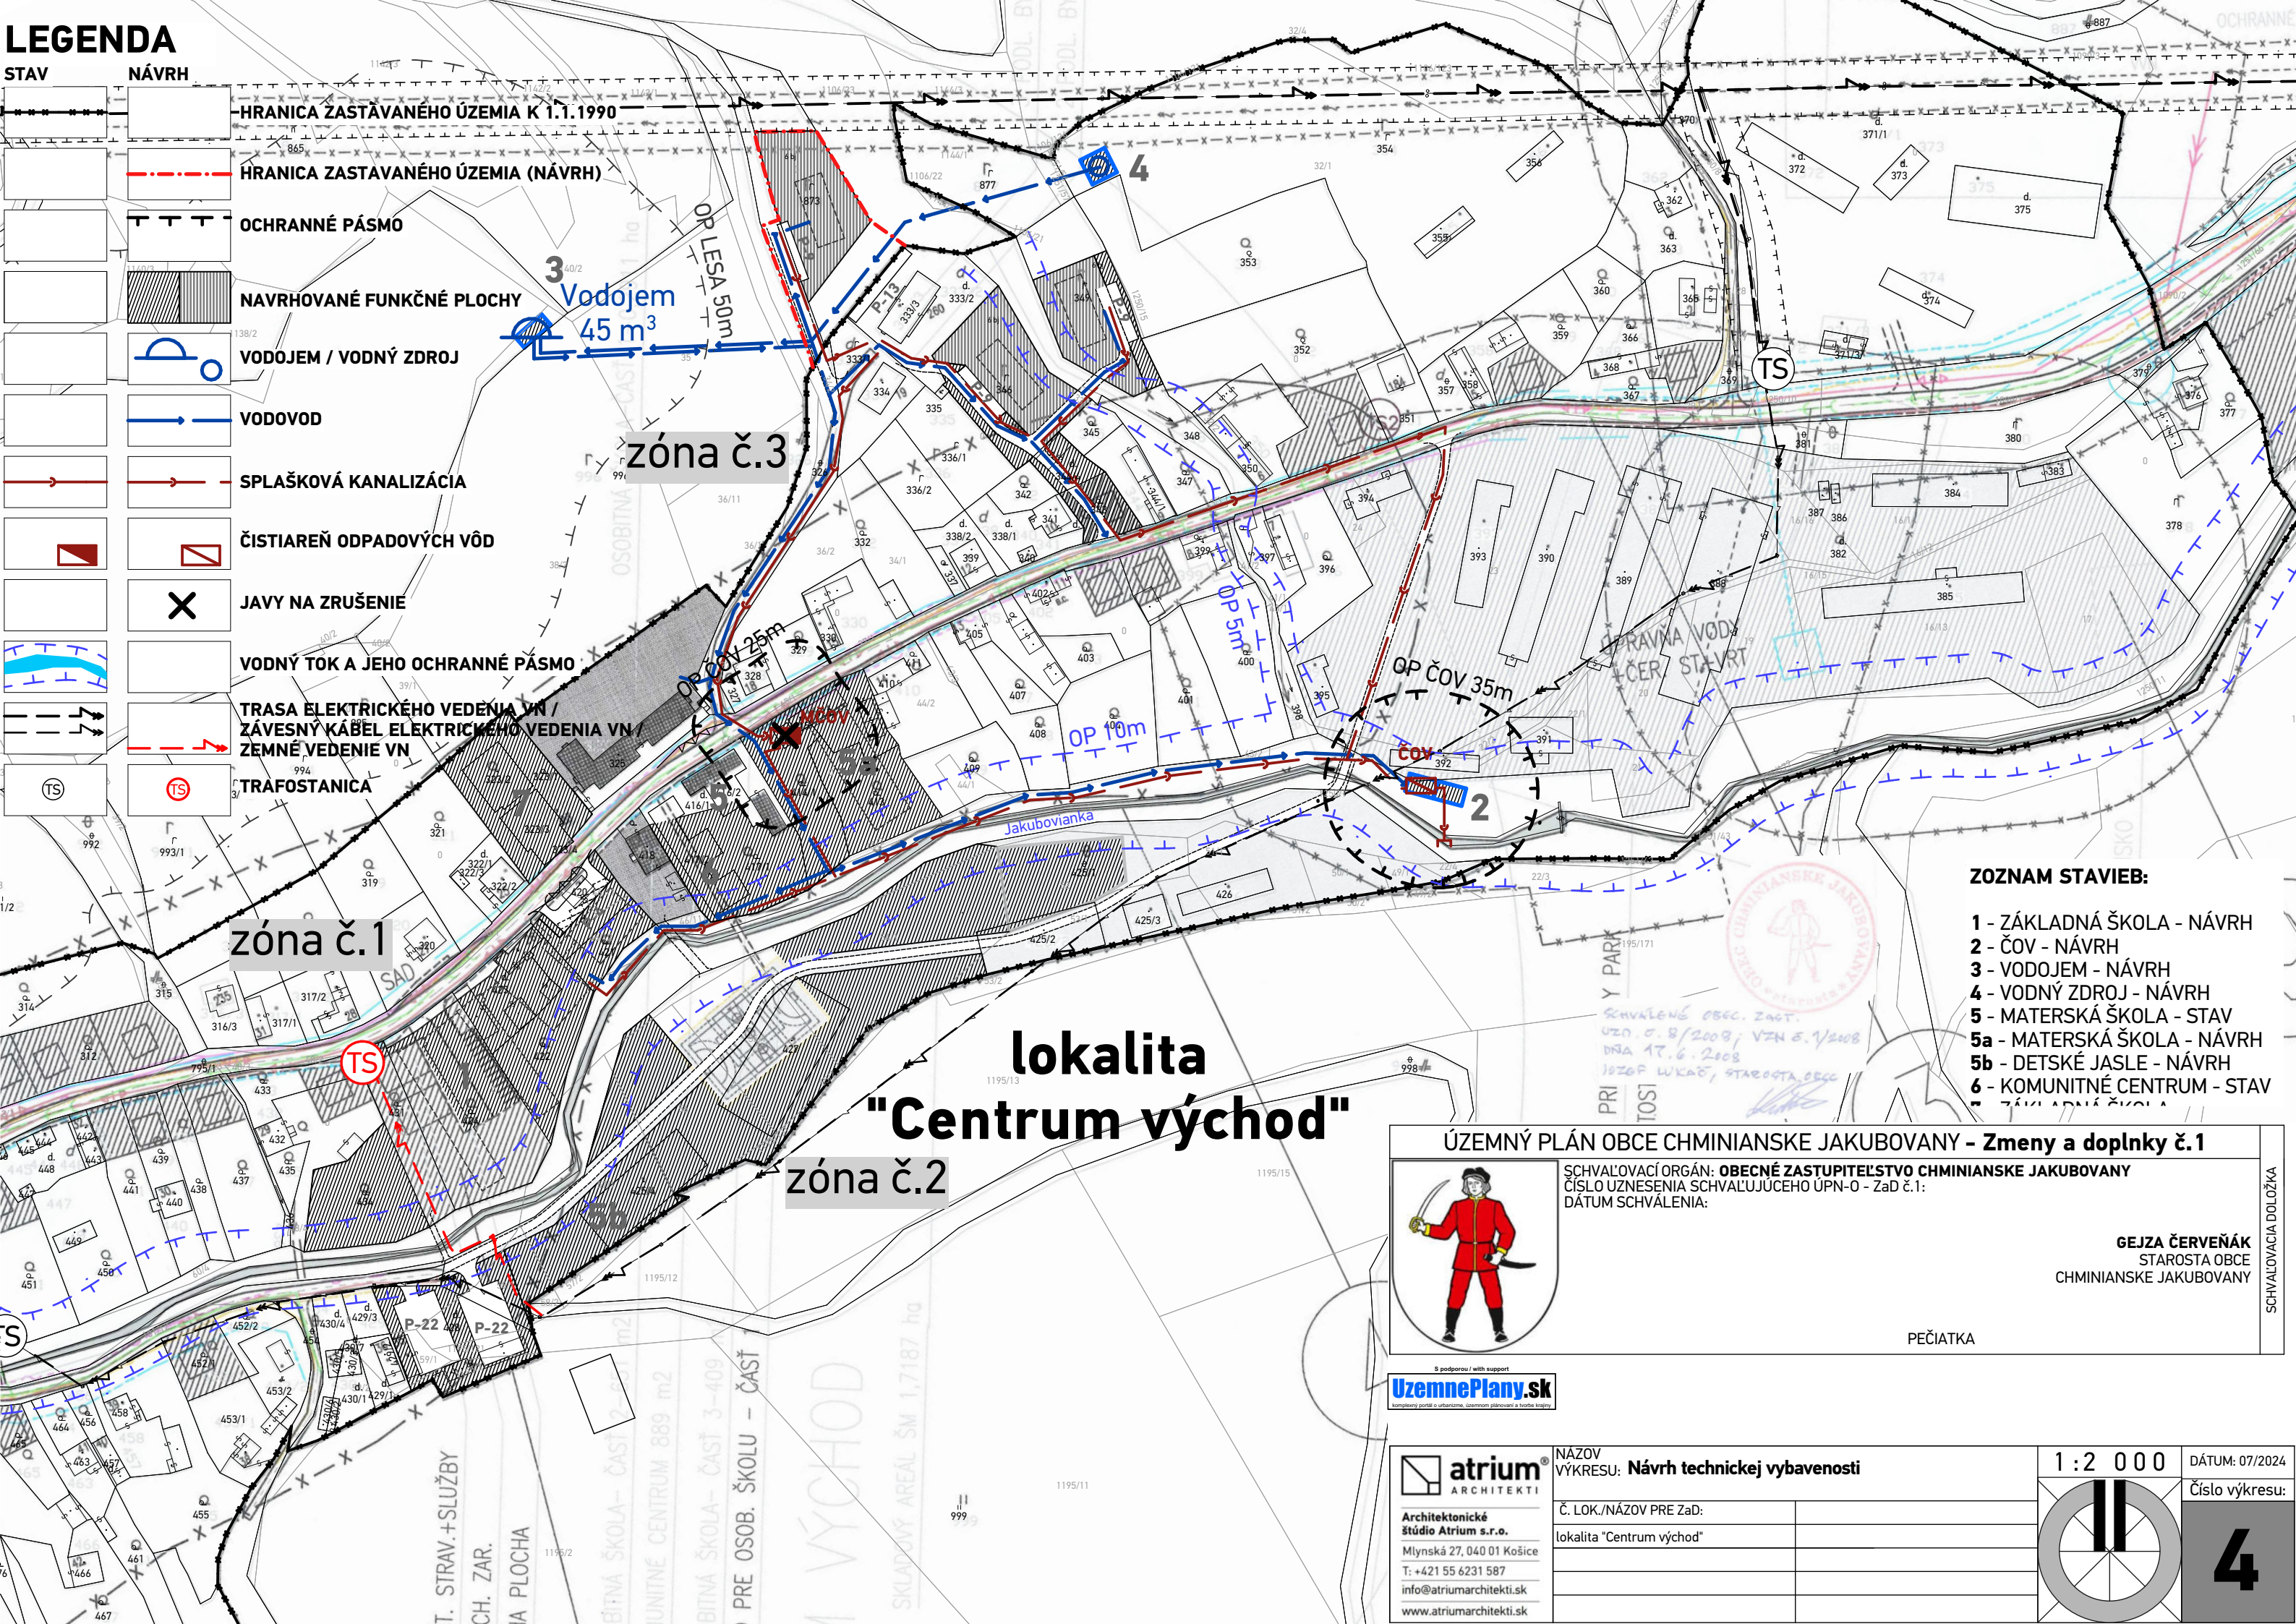

## ZOZNAM STAVIEB:

- 1 - ZÁKLADNÁ ŠKOLA - NÁVRH
- 2 - ČOV - NÁVRH
- 3 - VODOJEM - NÁVRH
- 4 - VODNÝ ZDROJ - NÁVRH
- 5 - MATERSKÁ ŠKOLA - STAV
- 5a - MATERSKÁ ŠKOLA - NÁVRH
- 5b - DETSKÉ JASLE - NÁVRH
- 6 - KOMUNITNÉ CENTRUM - STAV
- 7 - ZÁKLADNÁ ŠKOLA

# lokalita "Centrum východ"

## ÚZEMNÝ PLÁN OBCE CHMINIANSKE JAKUBOVANY - Zmeny a doplnky č.1



SCHVALOVACÍ ORGÁN: **OBECNÉ ZASTUPITELSTVO CHMINIANSKE JAKUBOVANY**  
 ČÍSLO UZNESENIA SCHVALUJÚCEHO ÚPN-O - Zač č.1:  
 DÁTUM SCHVÁLENIA:

**GEJZA ČERVENÁK**  
 STAROSTA OBCE  
 CHMINIANSKE JAKUBOVANY

PEČIATKA

**UzemnePlany.sk**  
 s podporou / with support

**atrium**  
 ARCHITEKTI  
 Architektonické štúdio Atrium s.r.o.  
 Mlynská 27, 040 01 Košice  
 T: +421 55 6231 587  
 info@atriumarchitekti.sk  
 www.atriumarchitekti.sk

NÁZOV VÝKRESU: **Návrh technickej vybavenosti**

Č. LOK./NÁZOV PRE Zač:

lokalita "Centrum východ"

1 : 2 0 0 0

DÁTUM: 07/2024

Číslo výkresu:

**4**